

ΕΦΗΜΕΡΙΣ ΤΗΣ ΚΥΒΕΡΝΗΣΕΩΣ
ΤΗΣ ΕΛΛΗΝΙΚΗΣ ΔΗΜΟΚΡΑΤΙΑΣ

ΑΘΗΝΑ 13 ΟΚΤΩΒΡΙΟΥ 1986	ΤΕΥΧΟΣ ΤΕΤΑΡΤΟ	ΑΡΙΘΜΟΣ ΦΥΛΛΟΥ 949

ΠΕΡΙΕΧΟΜΕΝΑ

ΠΟΛΕΟΔΟΜΙΑ
ΑΠΟΦΑΣΕΙΣ

ΠΟΛΕΟΔΟΜΙΑ
ΑΠΟΦΑΣΕΙΣ

Αριθ. ΤΠ/3123 (1)

Καθορισμός ορίων, κατηγορίες και καθορισμός όρων και περιορισμών δόμησης του οικισμού Βουνιατάδων Κοινότητας Βουνιατάδων Ν. Κερκύρας.

Ο ΝΟΜΑΡΧΗΣ ΚΕΡΚΥΡΑΣ

Έχοντας υπόψη:

1. Τις διατάξεις του από 24.4.85 Π. Δ/τος (ΦΕΚ 181 Δ΄/3.5.85) «περί τρόπου καθορισμού ορίων οικισμών της Χώρας μέχρι 2.000 κατοίκους κατηγορίες αυτών και καθορισμός όρων και περιορισμών δόμησης».

2. Τις προτάσεις των ιδιωτών μελετητών μηχανικών στους οποίους ανατέθηκε σχετική μελέτη στα πλαίσια του προγράμματος των ανοιχτών πόλεων, που αφορούν στον προσδιορισμό των ορίων του υπόψη οικισμού.

3. Τα πληθυσμιακά στοιχεία των δύο τελευταίων απογραφών του Κράτους της ΕΣΥΕ.

4. Τις ιδιαιτερότητες που παρουσιάζει ο οικισμός.

5. Την αριθ. 6/86 απόφαση του Κοινοτικού Συμβουλίου Βουνιατάδων.

6. Την αριθ. 8 (Θέμα 3ον) 20.3.86 γνωμοδότηση του Συμβουλίου ΧΟΠ Ν. Κερκύρας, αποφασίζουμε:

1. Όριο οικισμού:

Ορίζουμε όρια του οικισμού Βουνιατάδων με στοιχεία 1, 2, 3, 4, 5, 6, 7, 8, 9, 10, 11, 12, 13, 14, 1 όπως αυτά φαίνονται στο συνοδευτικό της παρούσας σχεδιάγραμμα σε κλίμακα 1:5.000 και που αποτελεί αναπόσπαστο τμήμα της απόφασης αυτής και που συντάχτηκαν βάσει στοιχείων χαρτών με επιτόπια συμπλήρωση.

2. Όροι δόμησης:

α) Αρτιότητα: Άρτια και οικοδομήσιμα θεωρούνται τα οικόπεδα εντός των παραπάνω ορίων τα οποία έχουν ελάχιστο εμβαδόν 750 τ.μ.

β) Κατά παρέκκλιση εντός των ορίων του οικισμού θεωρούνται άρτια και οικοδομήσιμα τα οικόπεδα με όποιο εμβαδόν είχαν στις 3.5.1985 ημέρα δημοσίευσης του από 24.4.85 Π. Δ/τος.

γ) Πριν από οποιαδήποτε κατάτμηση οικοπέδων εντός των ορίων του οικισμού, θα πρέπει να θεωρείται το σχετικό τοπογραφικό διάγραμμα από το Τμήμα Πολεοδομίας και Π.Ε. της Νομαρχίας ώστε να εξασφαλίζεται η συνέχεια των υπαρχόντων κοινοχρήστων χώρων και η δημιουργία νέων κοινοχρήστων χώρων σύμφωνα με τα οριζόμενα στις διατάξεις της παρ. 1 του άρθρου 6 του από 24.4.85 Π. Δ/τος.

δ) Κατά τα λοιπά ισχύουν τα οριζόμενα και οι Γενικοί όροι δόμησης που προβλέπονται στο από 24.4.85 Π. Δ/γμα (ΦΕΚ 181Δ/3.5.1985).

3. Ο οικισμός Βουνιατάδων κατατάσσεται στις εξής κατηγορίες:

Α. Βαθμός προστασίας: Αδιάφορος.

Β. Δυναμικότητα: Φθίνων.

Γ. Βαθμός διασποράς: Συνεκτικός.

Δ. Μέγεθος: Μεσαίος.

Η απόφαση αυτή με το σχεδιάγραμμα οριοθέτησης οικισμού που τη συνοδεύει να δημοσιευθεί στην Εφημερίδα της Κυβερνήσεως.

Κέρκυρα, 22 Ιουλίου 1986

Ο Νομάρχης

ΜΑΝΟΣ ΚΟΚΚΙΝΟΣ

ΕΛΛΗΝΙΚΗ ΔΗΜΟΚΡΑΤΙΑ
ΝΟΜΑΡΧΙΑ ΚΕΡΚΥΡΑΣ
τμημα πολεοδομιας κ πολεοδομικων εφαρμογων
Αρ. πρωτ. ΤΠ/3123

ΝΟΜΟΣ ΚΕΡΚΥΡΑΣ
ΚΟΙΝΟΤΗΤΑ: Βουνιαταδων
ΟΙΚΙΣΜΟΣ: Βουνιαταδων (ΠΔ 24-4-85 ΦΕΚ 181Δ 3-5-85)

ΥΠΟΜΝΗΜΑ
— — — ΟΡΙΑ ΟΤΑ
——— ΟΡΙΑ ΟΙΚΙΣΜΟΥ

ΠΕΡΙΓΡΑΦΗ ΟΡΙΩΝ (φερομενοι ιδιοκτητες)

1 Δελλής Γρηγόριος Σπυρίδων
2 Δελλής Γιάννης Θεοφάνης
3 Δελλής Ανδρέας Στέφανος
4 Δελλής Φίλιππας Χαράλαμπος
5 Γιαννούλης Ευάγγελος Χριστόδουλος
6 Δελλής Ανδρέας Στέφανος
7 Αλαμάνος Δημοσθένης
8 Γιαννούλης Σπύρος Παύλος
9 Δελλής Νίκος Αλέξανδρος
10 Κοτοβός Βασίλης
11 Καψομαλάδης Γρηγόριος Βασίλειος
12 Σαββάτης Θεόδωρος Βασίλειος
13 Δελλής Ιωάννης Ερμόλαος
14 Δελλής Νίκος Δημήτριος

το παρον σχεδιαγραμμα συνοδευει ταυτοριθμη αποφαση του κ.Νομαρχη Κερκυρας
Κερκυρα 22-7-1986
ελαχιστο οριο αρτιοτητας 750 τ.μ.
για το συνεχτικο τμημα.........
για το διασπαρτο τμημα.........

ΑΡΙΘ ΣΧΕΔΙΟΥ Π1
ΚΛΙΜΑΚΑ 1:5000
ΗΜΕΡ. 22-7-1986

ΚΕΡΚΥΡΑ στις 22-7-1986
Ο Προϊστάμενος τμήματος
Πολεοδομίας & Πολεοδ. εφαρμογών
Ε. ΜΥΓΔΑΛΑΣ
Αρχ. Μηχ. με 4ο β.

ΚΕΡΚΥΡΑ στις 22-7-1986
Ο ΣΥΝΤΑΞΑΣ
ΑΝΔΡΕΑΣ ΜΑΝΑΗΣ
ΤΟΠΟΓΡΑΦΟΣ ΜΗΧΑΝΙΚΟΣ

Αριθ. ΤΠ/6522 (2)

Καθορισμός ορίων, κατηγορίες και καθορισμός όρων και περιορισμών δόμησης του οικισμού Παλαιοχωρίου Κοινότητας Νεοχωρίου Ν. Κερκύρας.

Ο ΝΟΜΑΡΧΗΣ ΚΕΡΚΥΡΑΣ

Έχοντας υπόψη:

1. Τις διατάξεις του από 24.4.85 Π. Δ/τος (ΦΕΚ 181 Δ'/3.5.85) «περί τρόπου καθορισμού ορίων οικισμών της Χώρας μέχρι 2.000 κατοίκους κατηγορίες αυτών και καθορισμός όρων και περιορισμών δόμησης».

2. Τις προτάσεις των ιδιωτών μελετητών μηχανικών στους οποίους ανατέθηκε σχετική μελέτη στα πλαίσια του προγράμματος των ανοιχτών πόλεων, που αφορούν στον προσδιορισμό των ορίων του υπόψη οικισμού.

3. Τα πληθυσμιακά στοιχεία των δύο τελευταίων απογραφών του Κράτους της ΕΣΥΕ.

4. Τις ιδιαιτερότητες που παρουσιάζει ο οικισμός.

5. Την αριθ. 25/86 απόφαση του Κοινοτικού Συμβουλίου Νεοχωρίου.

6. Την αριθ. 15 (Θέμα 8ο) 25.6.86 γνωμοδότηση του Συμβουλίου ΧΟΠ Ν. Κερκύρας, αποφασίζουμε:

1. Όριο οικισμού:

Ορίζουμε όρια του οικισμού Παλαιοχωρίου με στοιχεία 1, 2, 3, 4, 5, 6,... 19, 20, 21, 22, 1 όπως αυτά φαίνονται στο συνοδευτικό της παρούσας σχεδιάγραμμα σε κλίμακα 1:5.000 και που αποτελεί αναπόσπαστο τμήμα της απόφασης αυτής και που συντάχτηκαν βάσει στοιχείων χαρτών με επιτόπια συμπλήρωση.

2. Όροι δόμησης:

α) Αρτιότητα: Άρτια και οικοδομήσιμα θεωρούνται τα οικόπεδα εντός των παραπάνω ορίων τα οποία έχουν ελάχιστο εμβαδόν 500 τ.μ.

β) Κατά παρέκκλιση εντός των ορίων του οικισμού θεωρούνται άρτια και οικοδομήσιμα τα οικόπεδα με όποιο εμβαδόν είχαν στις 3.5.1985 ημέρα δημοσίευσης του από 24.4.85 Π. Δ/τος.

γ) Πριν από οποιαδήποτε κατάτμηση οικοπέδων εντός των ορίων του οικισμού, θα πρέπει να θεωρείται το σχετικό τοπογραφικό διάγραμμα από το Τμήμα Πολεοδομίας και Π.Ε. της Νομαρχίας ώστε να εξασφαλίζεται η συνέχεια των υπαρχόντων κοινοχρήστων χώρων και η δημιουργία νέων κοινοχρήστων χώρων σύμφωνα με τα οριζόμενα στις διατάξεις της παρ. 1 του άρθρου 6 του από 24.4.85 Π. Δ/τος.

δ) Κατά τα λοιπά ισχύουν τα οριζόμενα και οι Γενικοί όροι δόμησης που προβλέπονται στο από 24.4.85 Π. Δ/γμα (ΦΕΚ 181Δ/3.5.1985).

3. Ο οικισμός Παλαιοχωρίου κατατάσσεται στις εξής κατηγορίες:

Α. Βαθμός προστασίας: Αδιάφορος.

Β. Δυναμικότητα: Στάσιμος.


Γ. Βαθμός διασποράς: Συνεκτικός.

Δ. Μέγεθος: Μεσαίος.

Η απόφαση αυτή με το σχεδιάγραμμα οριοθέτησης οικισμού που τη συνοδεύει να δημοσιευθεί στην Εφημερίδα της Κυβερνήσεως.

Κέρκυρα, 25 Ιουλίου 1986

Ο Νομάρχης
ΜΑΝΟΣ ΚΟΚΚΙΝΟΣ

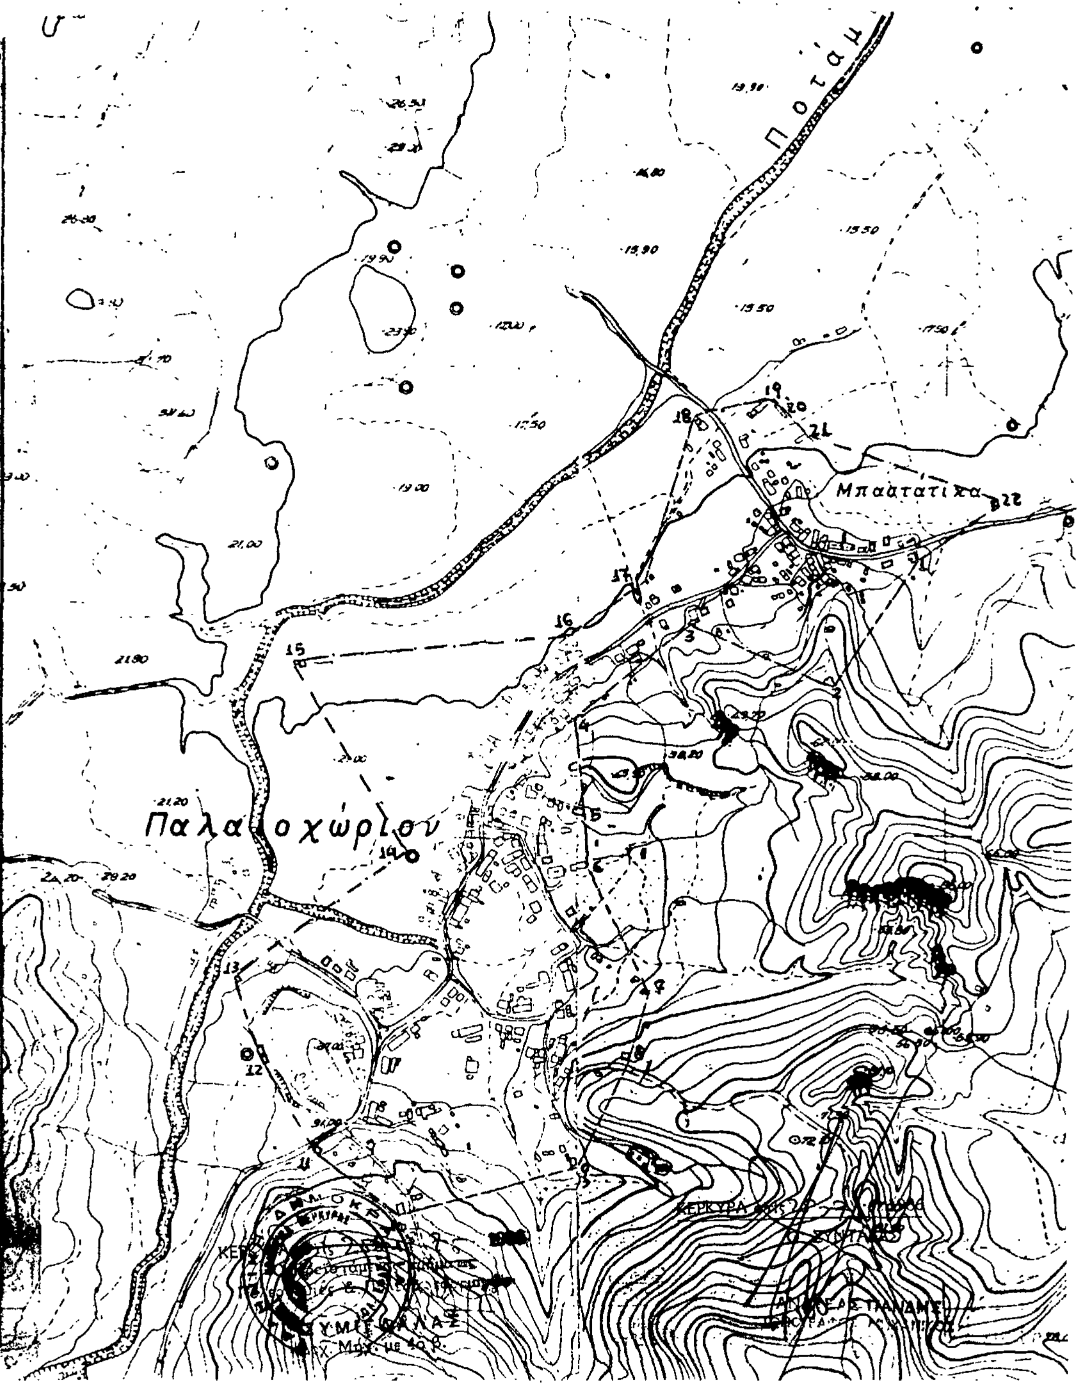

ΕΛΛΗΝΙΚΗ ΔΗΜΟΚΡΑΤΙΑ
ΝΟΜΑΡΧΙΑ ΚΕΡΚΥΡΑΣ
τμημα πολεοδομιας κ πολεοδομικων εφαρμογων
Αρ. πρωτ. ΤΠ/6522

ΝΟΜΟΣ ΚΕΡΚΥΡΑΣ
ΚΟΙΝΟΤΗΤΑ: Νεοχώριον
ΟΙΚΙΣΜΟΣ: Παλαιοχώριο (ΠΔ 24-4-85 ΦΕΚ 181Δ 3-5-85)

ΥΠΟΜΝΗΜΑ

— — — — ΟΡΙΑ ΟΤΑ
———— ΟΡΙΑ ΟΙΚΙΣΜΟΥ

ΠΕΡΙΓΡΑΦΗ ΟΡΙΩΝ (φερόμενοι ιδιοκτήτες)

1	Κάντας Σταματέλος	17	Κάντας Γεώργιος
2	Ι.Ν. Αγίας Παρασκευής	18	Κάντας Θεμιστοκλής
3	Κάντας Νικόλαος	19	Πλασκοβίτης Δημήτριος
4	Καστρινός Αποστόλης	20	Κάντας Κων/νος Σπυρίδων
5	Πλασκοβίτης Σπυρίδων	21	Κάντας Κων/νος Σπυρίδ.
6	Δημοτικό Σχολείο	22	Μοσχιάς Ευάγγελος
7	Καστρινός Σπυρίδων		
8	Ντάλας Στέφανος		
9	Κάντας Κων/νος		
10	Τριχά Ελένη		
11	Βλάσης Δημήτριος		
12	Δουκανάρης Βασίλειος		
13	Κάντας Οδυσσέας		
14	Δουκανάρης Γεώργιος		
15	Κάντας Κων/νος		
16	Κάντας Αναστάσιος		

το παρον σχεδιαγραμμα συνοδεύει ταυτοριθμη αποφαση του κ. Νομαρχη Κερκυρας

Κερκυρα 25-7-86

ελαχιστο οριο αρτιοτητας 500 τ.μ.
για το συνεκτικο τμημα........
για το διασπαρτο τμημα........

ΑΡΙΘ ΣΧΕΔΙΟΥ: Π1

ΚΛΙΜΑΚΑ 1:5000

ΗΜΕΡ. 25-7-1986

Αριθ. ΤΠ/6519 (3)

Καθορισμός ορίων, κατηγορίες και καθορισμός όρων και περιορισμών δόμησης του οικισμού Χωροεπισκόπων Κοινότητας Χωροεπισκόπων Ν. Κερκύρας.

Ο ΝΟΜΑΡΧΗΣ ΚΕΡΚΥΡΑΣ

Έχοντας υπόψη:

1. Τις διατάξεις του από 24.4.85 Π. Δ/τος (ΦΕΚ 181 Δ'/3.5.85) «περί τρόπου καθορισμού ορίων οικισμών της Χώρας μέχρι 2.000 κατοίκους κατηγορίες αυτών και καθορισμός όρων και περιορισμών δόμησης».

2. Τις προτάσεις των ιδιωτών μελετητών μηχανικών στους οποίους ανατέθηκε σχετική μελέτη στα πλαίσια του προγράμματος των ανοιχτών πόλεων, που αφορούν στον προσδιορισμό των ορίων του υπόψη οικισμού.

3. Τα πληθυσμιακά στοιχεία των δύο τελευταίων απογραφών του Κράτους της ΕΣΥΕ.

4. Τις ιδιαιτερότητες που παρουσιάζει ο οικισμός.

5. Την αριθ. 17/1986 απόφαση του Κοινοτικού Συμβουλίου Χωροεπισκόπων.

6. Την αριθ. 15 (Θέμα 3ον) 25.6.86 γνωμοδότηση του Συμβουλίου ΧΟΠ Ν. Κερκύρας, αποφασίζουμε:

1. Όριο οικισμού:

Ορίζουμε όρια του οικισμού Χωροεπισκόπων με στοιχεία 1, 2, 3, 4, 5, 6,... 36, 37, 38, 39, 40, 1 όπως αυτά φαίνονται στο συνοδευτικό της παρούσας σχεδιάγραμμα σε κλίμακα 1:5.000 και που αποτελεί αναπόσπαστο τμήμα της απόφασης αυτής και που συντάχτηκαν βάσει στοιχείων χαρτών με επιτόπια συμπλήρωση.

2. Όροι δόμησης:

α) Αρτιότητα: Άρτια και οικοδομήσιμα θεωρούνται τα οικόπεδα εντός των παραπάνω ορίων τα οποία έχουν ελάχιστο εμβαδόν 500 τ.μ. για το συνεχτικό τμήμα και 1.000 τ.μ. για το μη συνεχτικό τμήμα.

β) Κατά παρέκκλιση εντός των ορίων του οικισμού θεωρούνται άρτια και οικοδομήσιμα τα οικόπεδα με όποιο εμβαδόν είχαν στις 3.5.1985 ημέρα δημοσίευσης του από 24.4.85 Π. Δ/τος.

γ) Πριν από οποιαδήποτε κατάτμηση οικοπέδων εντός των ορίων του οικισμού, θα πρέπει να θεωρείται το σχετικό τοπογραφικό διάγραμμα από το Τμήμα Πολεοδομίας και Π.Ε. της Νομαρχίας ώστε να εξασφαλίζεται η συνέχεια των υπαρχόντων κοινοχρήστων χώρων και η δημιουργία νέων κοινοχρήστων χώρων σύμφωνα με τα οριζόμενα στις διατάξεις της παρ. 1 του άρθρου 6 του από 24.4.85 Π. Δ/τος.

δ) Κατά τα λοιπά ισχύουν τα οριζόμενα και οι Γενικοί όροι δόμησης που προβλέπονται στο από 24.4.85 Π. Δ/γμα (ΦΕΚ 181Δ/3.5.1985).

3. Ο οικισμός Χωροεπισκόπων κατατάσσεται στις εξής κατηγορίες:

Α. Βαθμός προστασίας: Αξιόλογος.

Β. Δυναμικότητα: Στάσιμος.

Γ. Βαθμός διασποράς: Συνεκτικός.


Δ. Μέγεθος: Μεσαίος.

Η απόφαση αυτή με το σχεδιάγραμμα οριοθέτησης οικισμού που τη συνοδεύει να δημοσιευθεί στην Εφημερίδα της Κυβερνήσεως.

Κέρκυρα, 23 Ιουλίου 1986

Ο Νομάρχης

ΜΑΝΟΣ ΚΟΚΚΙΝΟΣ

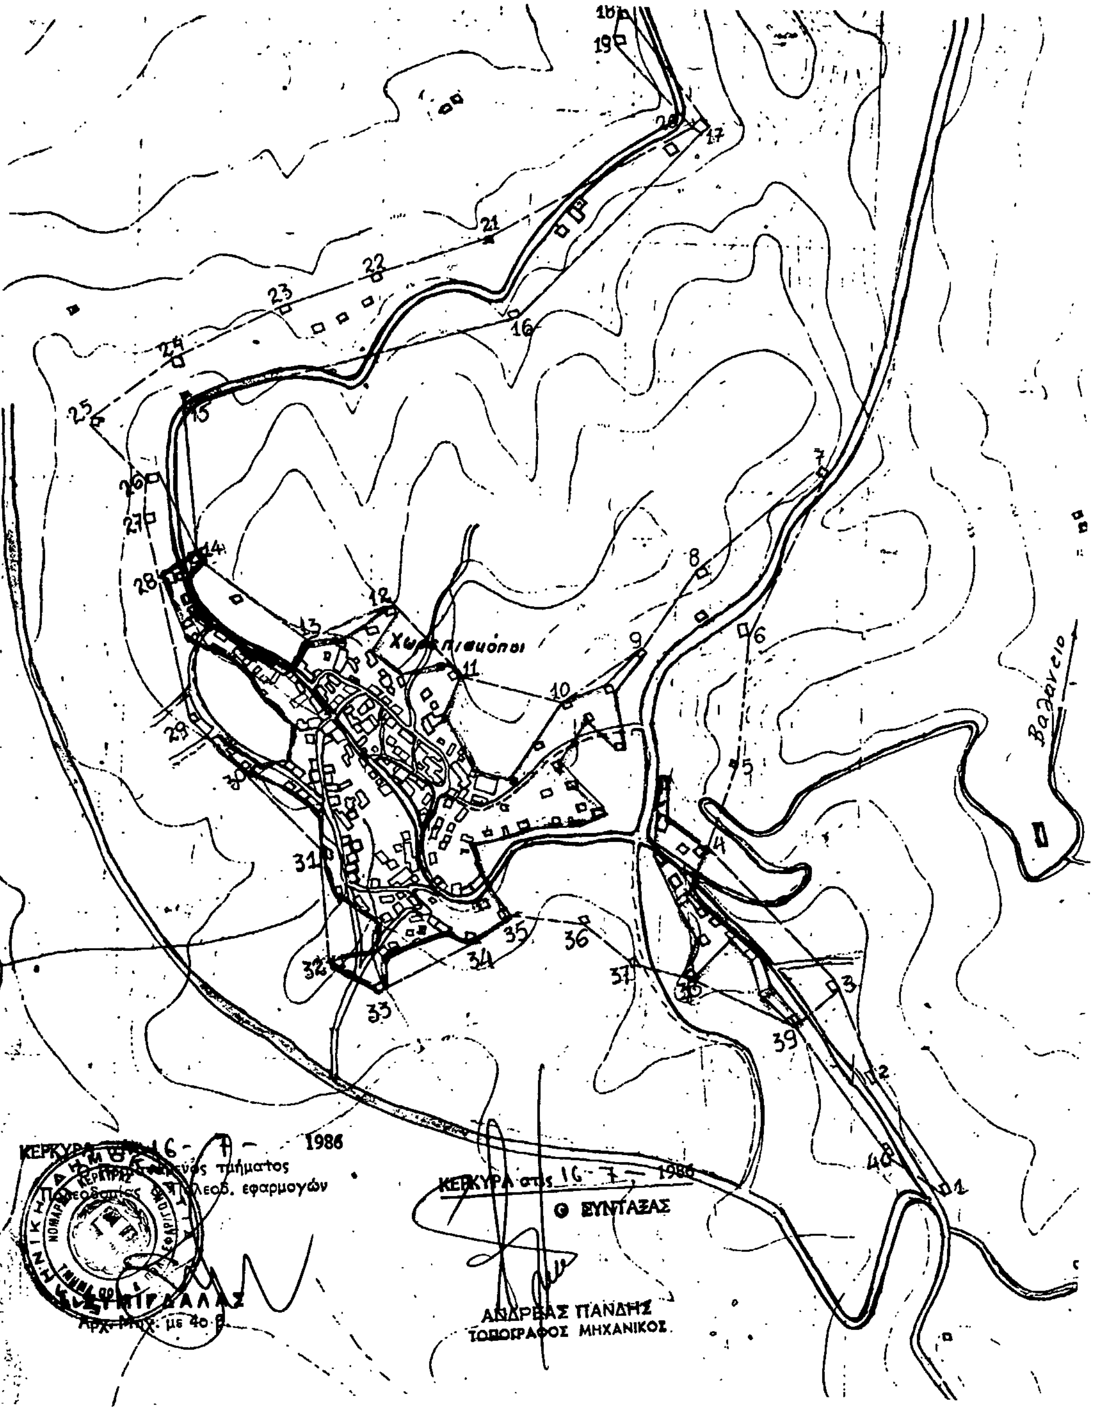

ΕΛΛΗΝΙΚΗ ΔΗΜΟΚΡΑΤΙΑ
ΝΟΜΑΡΧΙΑ ΚΕΡΚΥΡΑΣ
τμημα πολεοδομιας κ πολεοδομικων εφαρμογων
Αρ. πρωτ. ΤΠ/6519

ΝΟΜΟΣ ΚΕΡΚΥΡΑΣ
ΚΟΙΝΟΤΗΤΑ: ΧΩΡΕΠΙΣΚΟΠΩΝ
ΟΙΚΙΣΜΟΣ: ΧΩΡΕΠΙΣΚΟΠΩΝ (ΠΔ 24-4-85 ΦΕΚ 181Δ 3-5-85)

ΥΠΟΜΝΗΜΑ

——— ΟΡΙΑ ΟΤΑ
– – – – ΟΡΙΑ ΟΙΚΙΣΜΟΥ

ΠΕΡΙΓΡΑΦΗ ΟΡΙΩΝ (φερόμενοι ιδιοκτητες)

1	Ζουπάνου Μαρία	16	Τζήλιος Γεώργιος	31	Κωστελέτος Σταμάτης
2	Μαυροζούμης Σπύρος	17	Λάσκαρης Νικόλαος	32	Κωστελέτος Σταμάτης
3	Κλήμη Βασιλική	18	Κουρβάρης Παναγιώτης	33	Μαυροζούμη Δημήτρ.
4	Γλυκιώτης Βασίλης	19	Κοματάς Ευστάθιος	34	Κουρβάρη Θεόδωρα
5	Ζουπάνος Γεώργιος	20	Λάσκαρης Νικόλαος	35	Χαλικιόπουλος Πο-
6	Ορόσημο (οικόπεδο Γεωργ. Κωστελέτου)	21	Κουρβάρης Σπύρος		λυχρόνης
		22	Κλήμης Χριστόδουλος	36	Μιχαλάς Ανδρέας
7	Μάζης Σπύρος	23	Κουρβάρης Αναστάσιο	37	Μάζης Σπύρος
8	Φλαμάκης Παύλος	24	Κουρβάρης Νικόλαος	38	Βιτσαμαδίτης Νικόλαος
9	Ζουπάνος Κων/νος	25	Τζήλιος Γεώργιος	39	Χαλικιάς Κων/νος
10	Φλαμάκης Ηλίας	26	Κωστελέτος Αλέστης	40	Τζήλιος Γεώργιος
11	Κλήμης Αγαμέμνων	27	Κωστελέτος Χριστόφορος		
12	Τζήλιος Νικόλαος	28	Μαυροζούμης Σπύρος		
13	Κωστελέτος Αλέστης	29	Μαυροζούμης Σπύρος		
14	Καμονίκος Ευτύχιος		(Ντεκανάτσος)		
15	Κουρβάρης Νικόλαος	30	Άνθης Σπύρος		

το παρον σχεδιαγραμμα συνοδευει ταυτοριθμη αποφαση του κ. Νομαρχη Κερκυρας

Κερκυρα 16-7-86

ΑΡΙΘ ΣΧΕΔΙΟΥ: Π1

ελαχιστο οριο αρτιοτητας
για το συνεχτικο τμημα 500 τ.μ.
για το διασπαρτο τμημα 1000 τ.μ.

ΚΛΙΜΑΚΑ 1:5000

ΗΜΕΡ. 16-7-1986

Αριθ. ΤΠ/6529 (4)

Καθορισμός ορίων, κατηγορίες και καθορισμός όρων και περιορισμών δόμησης του οικισμού Δουκάδων Κοινότητας Δουκάδων Ν. Κερκύρας.

Ο ΝΟΜΑΡΧΗΣ ΚΕΡΚΥΡΑΣ

Έχοντας υπόψη:

1. Τις διατάξεις του από 24.4.85 Π. Δ/τος (ΦΕΚ 181 Δ'/3.5.85) «περί τρόπου καθορισμού ορίων οικισμών της Χώρας μέχρι 2.000 κατοίκους κατηγορίες αυτών και καθορισμός όρων και περιορισμών δόμησης».

2. Τις προτάσεις των ιδιωτών μελετητών μηχανικών στους οποίους ανατέθηκε σχετική μελέτη στα πλαίσια του προγράμματος των ανοιχτών πόλεων, που αφορούν στον προσδιορισμό των ορίων του υπόψη οικισμού.

3. Τα πληθυσμιακά στοιχεία των δύο τελευταίων απογραφών του Κράτους της ΕΣΥΕ.

4. Τις ιδιαιτερότητες που παρουσιάζει ο οικισμός.

5. Την αριθ. 7/86 απόφαση του Κοινοτικού Συμβουλίου Δουκάδων.

6. Την αριθ. 15 (Θέμα 10ο) 25.6.86 γνωμοδότηση του Συμβουλίου ΧΟΠ Ν. Κερκύρας, αποφασίζουμε:

1. Όριο οικισμού:

Ορίζουμε όρια του οικισμού Δουκάδων με στοιχεία 1, 2, 3, 4, 5, 6, 7,... 25, 26, 27, 28, 29, 30, 1 όπως αυτά φαίνονται στο συνοδευτικό της παρούσας σχεδιάγραμμα σε κλίμακα 1:5.000 και που αποτελεί αναπόσπαστο τμήμα της απόφασης αυτής και που συντάχτηκαν βάσει στοιχείων χαρτών με επιτόπια συμπλήρωση.

2. Όροι δόμησης:

α) Αρτιότητα: Άρτια και οικοδομήσιμα θεωρούνται τα οικόπεδα εντός των παραπάνω ορίων τα οποία έχουν ελάχιστο εμβαδόν 750 τ.μ. για το συνεκτικό τμήμα και 1.500 τ.μ. για το μη συνεκτικό τμήμα.

β) Κατά παρέκκλιση εντός των ορίων του οικισμού θεωρούνται άρτια και οικοδομήσιμα τα οικόπεδα με όποιο εμβαδόν είχαν στις 3.5.1985 ημέρα δημοσίευσης του από 24.4.85 Π. Δ/τος.

γ) Πριν από οποιαδήποτε κατάτμηση οικοπέδων εντός των ορίων του οικισμού, θα πρέπει να θεωρείται το σχετικό τοπογραφικό διάγραμμα από το Τμήμα Πολεοδομίας και Π.Ε. της Νομαρχίας ώστε να εξασφαλίζεται η συνέχεια των υπαρχόντων κοινοχρήστων χώρων και η δημιουργία νέων κοινοχρήστων χώρων σύμφωνα με τα οριζόμενα στις διατάξεις της παρ. 1 του άρθρου 6 του από 24.4.85 Π. Δ/τος.

δ) Κατά τα λοιπά ισχύουν τα οριζόμενα και οι Γενικοί όροι δόμησης που προβλέπονται στο από 24.4.85 Π. Δ/γμα (ΦΕΚ 181Δ/3.5.1985).

3. Ο οικισμός Δουκάδων κατατάσσεται στις εξής κατηγορίες:

Α. Βαθμός προστασίας: Αξιόλογος.

Β. Δυναμικότητα: Στάσιμος.

Γ. Βαθμός διασποράς: Συνεκτικός.

Δ. Μέγεθος: Μεσαίος.

Η απόφαση αυτή με το σχεδιάγραμμα οριοθέτησης οικισμού πού τη συνοδεύει να δημοσιευθεί στην Εφημερίδα της Κυβερνήσεως.

Κέρκυρα, 25 Ιουλίου 1986

Ο Νομάρχης

ΜΑΝΟΣ ΚΟΚΚΙΝΟΣ

ΕΛΛΗΝΙΚΗ ΔΗΜΟΚΡΑΤΙΑ
ΝΟΜΑΡΧΙΑ ΚΕΡΚΥΡΑΣ
τμημα πολεοδομιας κ πολεοδομικων εφαρμογων
Αρ. πρωτ. ΤΠ/6529

ΝΟΜΟΣ ΚΕΡΚΥΡΑΣ
ΚΟΙΝΟΤΗΤΑ: ΔΟΥΚΑΔΕΣ
ΟΙΚΙΣΜΟΣ: ΔΟΥΚΑΔΕΣ (ΠΔ 24-4-85 ΦΕΚ 181Δ 3-5-85)


ΥΠΟΜΝΗΜΑ

— — · — · — ΟΡΙΑ ΟΤΑ
———— ΟΡΙΑ ΟΙΚΙΣΜΟΥ

ΠΕΡΙΓΡΑΦΗ ΟΡΙΩΝ (φερόμενοι ιδιοκτητες)

1	Ιερός Ναός Ταξιαρχών	17	Μάζη Γεωργία	
2	Καζιάνης Σπύρος Αδαμ	18	Μουμούρη Βασιλική	
3	Μουμούρης Συμεών Γεώργιος	19	Κουρτεσέσης Πέτρος	
4	Καζιάνης Στέφανος	20	Αγροτικός δρόμος κοινότ.	
5	Καζιάνης Ιωάννης	21	Αγροτικός δρόμος κοινότ.	(22 Α τομή δρόμου)
6	Αλεξάκη Μαργαρίτα Αδ.	22	Κουρτεσέση Αγγελική	
7	Κατσαρού Κων/να	23	Τρικκιώτης Ιωάννης	
8	Μουμούρης Χαράλαμπος	24	Καζιάνης Νικόλαος Βασίλ.	
9	Κουρτεσέσης Γεώργιος	25	Καζιάνης Τηλέμαχος	
10	Κουρτεσέσης Γεώργιος	26	Αμάραντος Αθανάσιος	
11	Κατσαρός Δημήτριος	27	Καρυδάς Χαράλαμπος	
12	Μουμούρης Αντώνιος	28	Περδικάρης Παντελής	
13	Μουμούρης Νικόλαος	29	Γιούργας Προκόπης	
14	Αλεξάκης Κων/νος Σοφ.	30	Κτίρια Σφαγείων	
15	Αλεξάκης Κων/νος Ιωάννης			
16	Μάζης Θεόδωρος Ιωάννης			

το παρον σχεδιαγραμμα συνοδευει ταυτοριθμη αποφαση του κ Νομαρχη Κερκυρας	ΑΡΙΘ ΣΧΕΔΙΟΥ- Π1
Κερκυρα 25-7-1986	
ελαχιστο οριο αρτιοτητας για το συνεχτικο τμημα 750 Τ.Μ. για το διασπαστο τμημα 1500 Τ.Μ.	ΚΛΙΜΑΚΑ 1:5000 ΗΜΕΡ. 25-7-1986

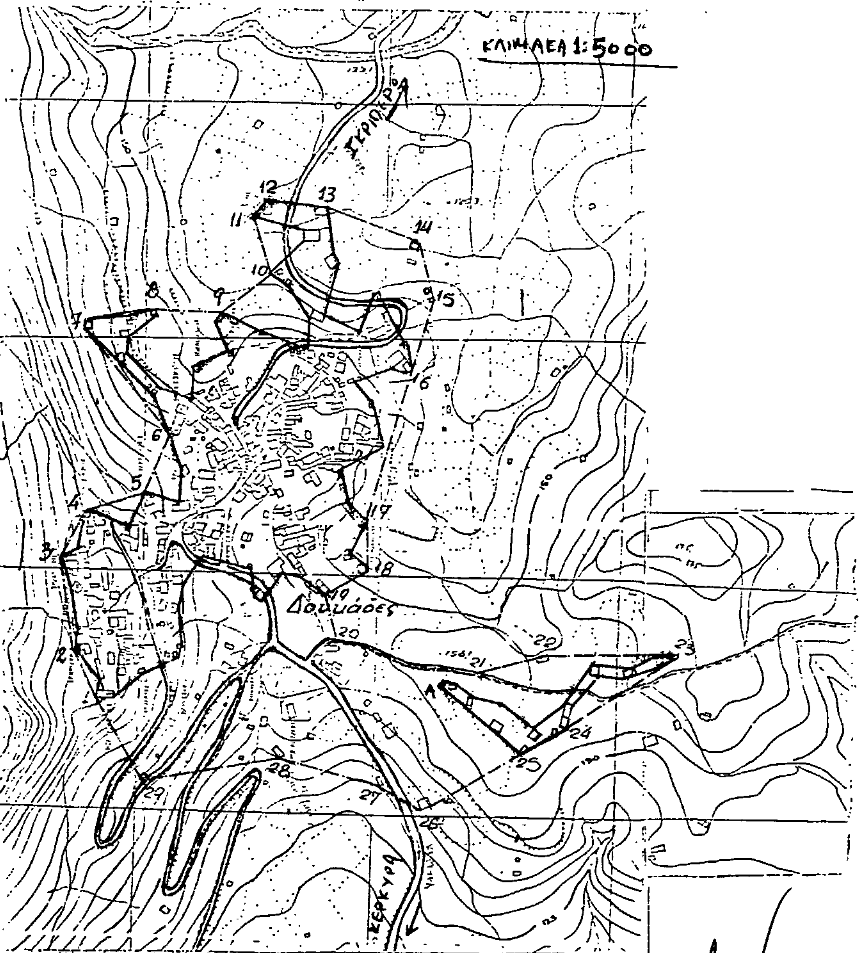

ΚΕΡΚΥΡΑ στις 25-7-1986
Ο Προϊστάμενος τμήματος
Πολεοδομίας & Πολεοδ. εφαρμογών



ΚΕΡΚΥΡΑ στις 25-7-1986
Ο ΣΥΝΤΑΞΑΣ
ΑΝΔΡΕΑΣ ΠΑΠΑΔΗΣ
ΤΟΠΟΓΡΑΦΟΣ ΜΗΧΑΝΙΚΟΣ